


مخطط الحوراء

شارع عرض 50 متر

الشارع الدائري عرض 60 متر

شارع عرض 30 متر

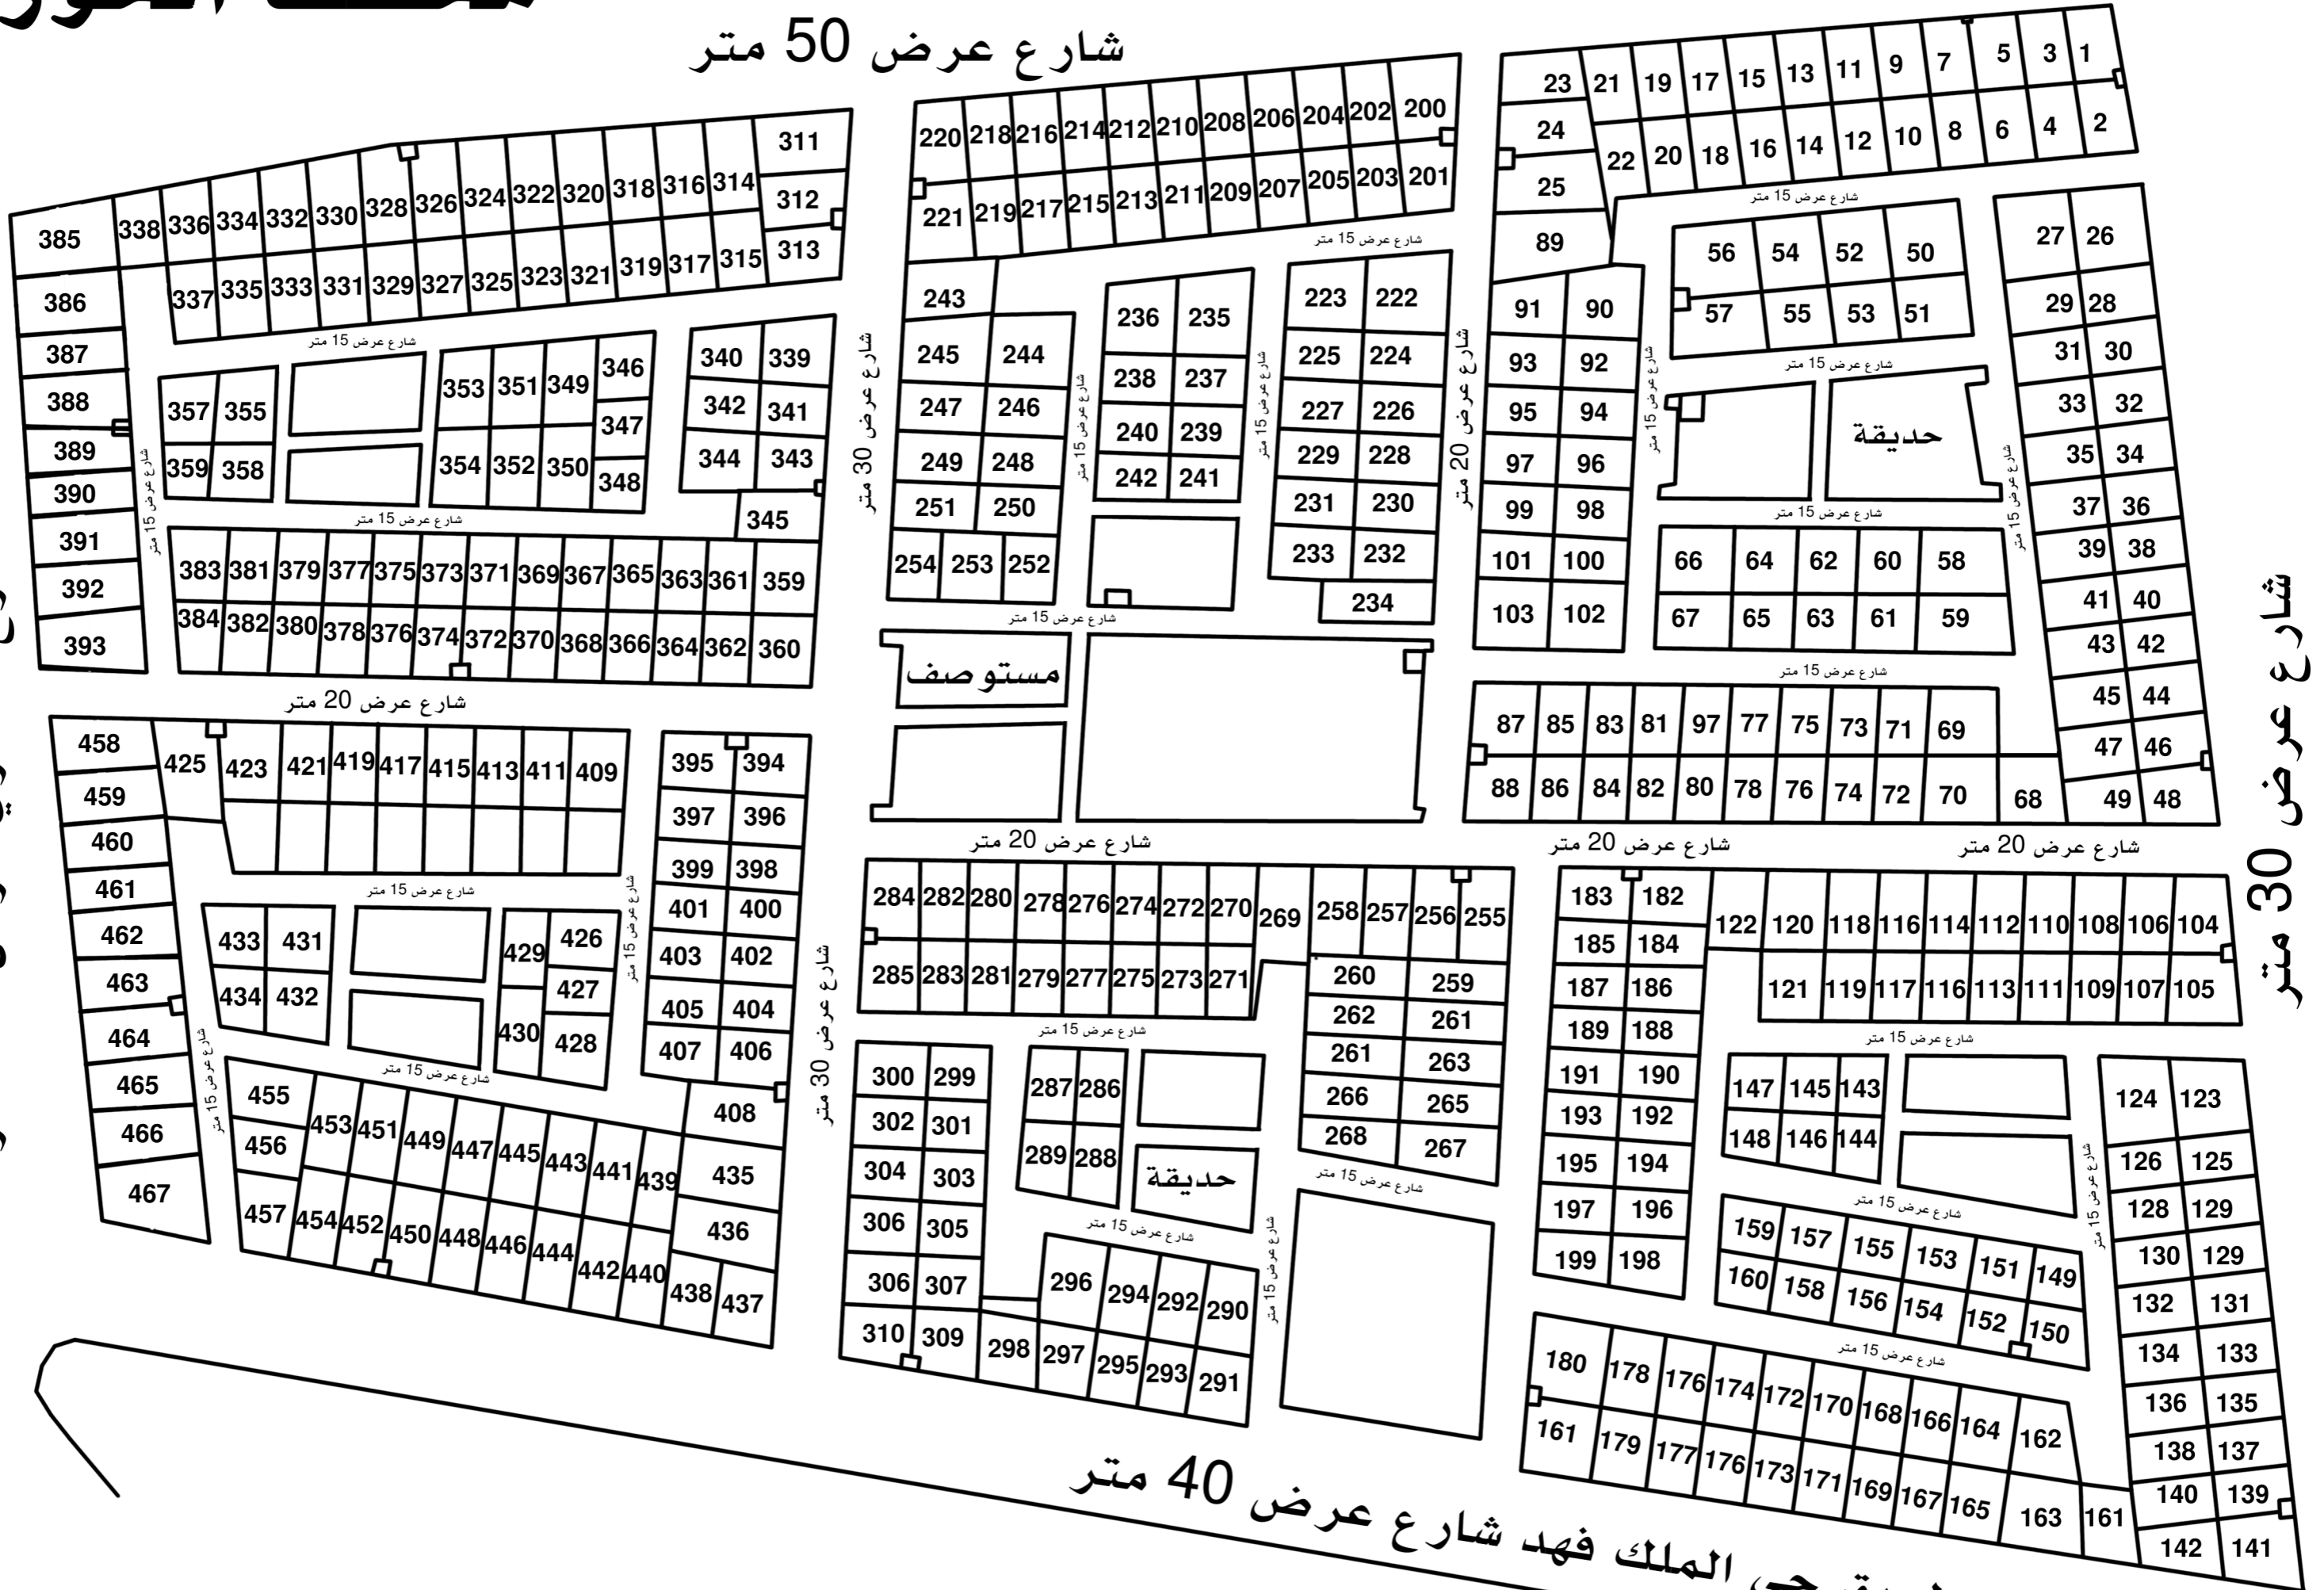

طريق حي الملك فهد شارع عرض 40 متر